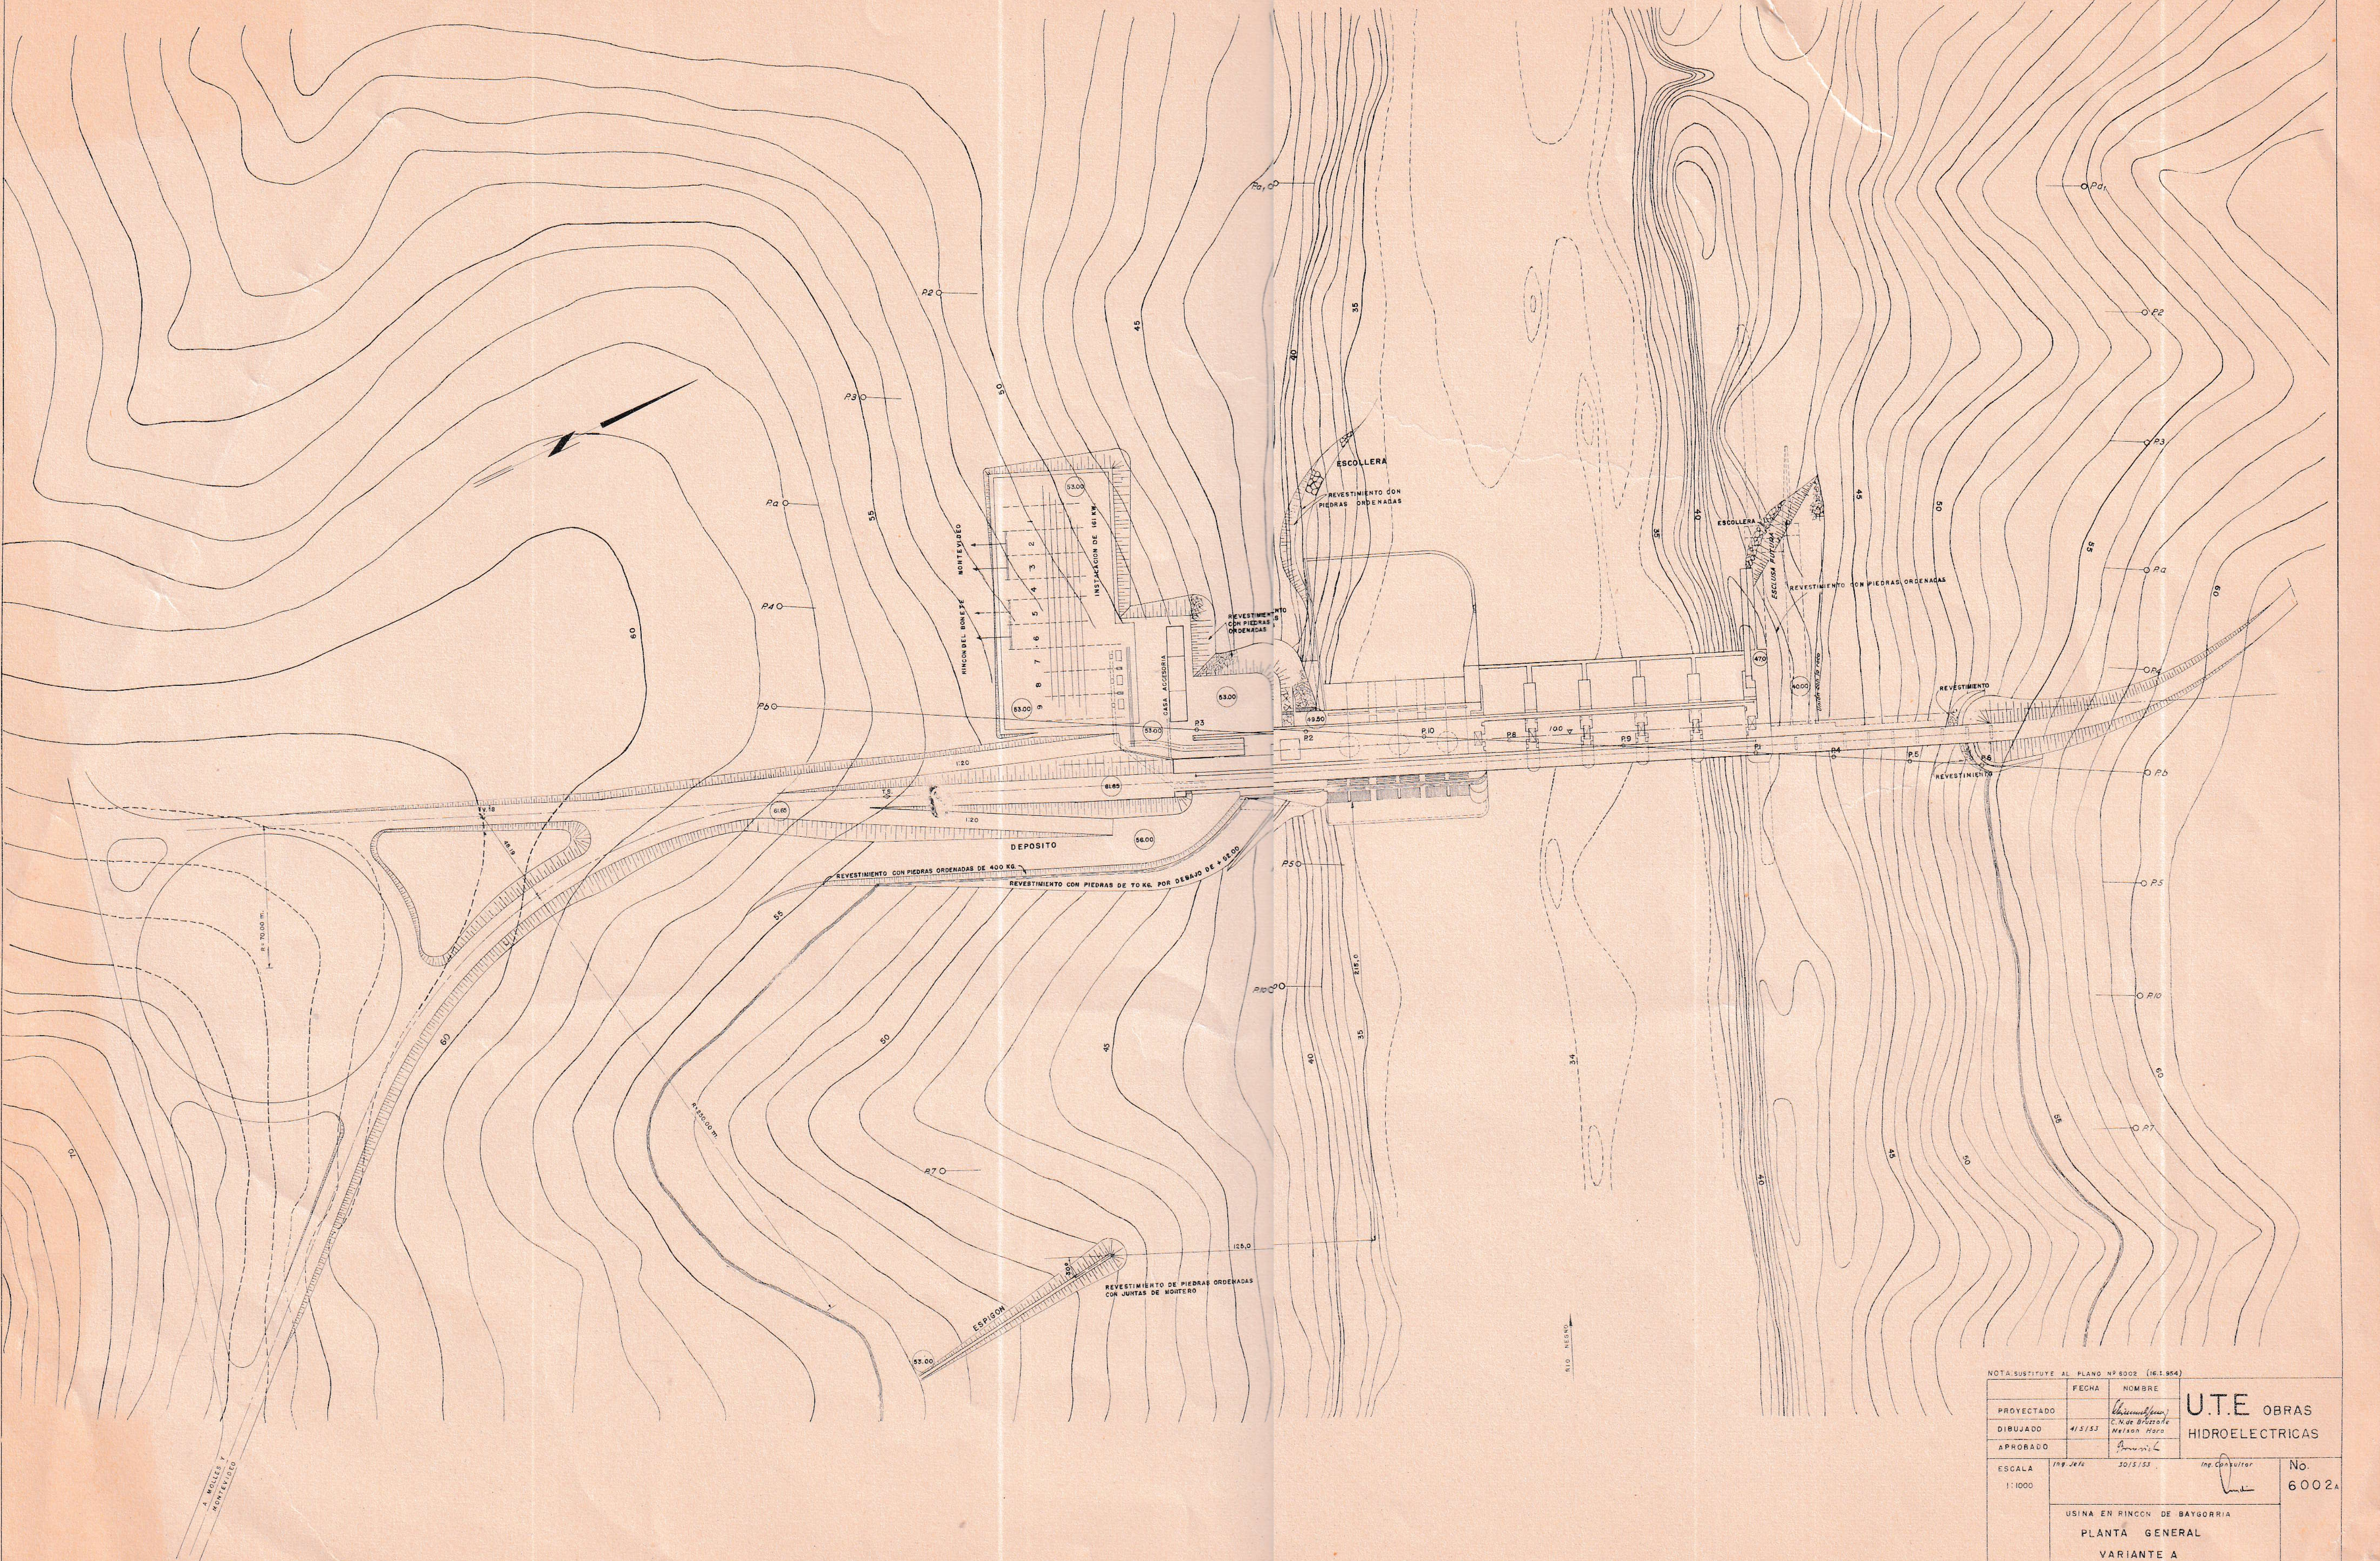

NOTA: SUSTITUYE AL PLANO Nº 6002 (16.I.954)

	FECHA	NOMBRE	U.T.E OBRAS HIDROELECTRICAS
PROYECTADO		[signature]	
DIBUJADO	4/5/53	C. N. de Bruzzone Nelson Haro	
APROBADO		[signature]	

ESCALA	Ing. Jefe 30/5/53	Ing. Consultor	No.
1:1000	USINA EN RINCON DE BAYGORRIA PLANTA GENERAL VARIANTE A		6002A

COLOMBINO